

Выписка из Единого государственного реестра недвижимости об основных характеристиках и зарегистрированных правах на объект недвижимости

Сведения об основных характеристиках объекта недвижимости

В Единый государственный реестр недвижимости внесены следующие сведения: Раздел 1 Лист 1

|   |  |
|---|--|
| Земельный участок   |  |
| вид объекта недвижимости  |  |
| Лист № 1 раздела 1  | Всего листов раздела 1: 1  |
|   | Всего разделов: 3  |
|   | Всего листов выписки: 3  |
| 01.12.2021г.  |  |
| Кадастровый номер:  | 50:04:0240511:512  |
| Номер кадастрового квартала:  | 50:04:0240511  |
| Дата присвоения кадастрового номера:  | 01.12.2021   |
| Ранее присвоенный государственный учетный номер:                                      | данные отсутствуют   |
| Местоположение:   | Российская Федерация, Дмитровский го. д. Аревское  |
| Площадь, м2:  | 1514 +/- 41  |
| Кадастровая стоимость, руб.   | не определена  |
| Кадастровые номера расположенных в пределах земельного участка объектов недвижимости: | данные отсутствуют   |
| Категория земель:   | Земли населенных пунктов   |
| Виды разрешенного использования:  | для дачного строительства  |
| Статус записи об объекте недвижимости:  | Сведения об объекте недвижимости имеют статус "актуальные"   |
| Особые отметки:   | данные отсутствуют   |
| Получатель выписки:   | Савченко Николай Николаевич (представитель правообладателя),<br>Правообладатель: от имени заявителя Герасимова Олега Валерьевича |

|                               |  |
|-------------------------------|--|
| ПОЛНОЕ НАИМЕНОВАНИЕ ДОЛЖНОСТИ |  |
| М.П.                          |  |
| инициалы, фамилия             |  |



**ГОСУДАРСТВЕННЫЙ  
РЕГИСТРАТОР  
ГОНЧАРОВА Ю С**







Описание местоположения земельного участка

Земельный участок

вид объекта недвижимости

Лист № 1 раздела 3

Всего листов раздела 3: 1

Всего разделов: 3


Всего листов выписки: 3

01.12.2021г.

Кадастровый номер:

50:04:0240511:512

План (чертеж, схема) земельного участка

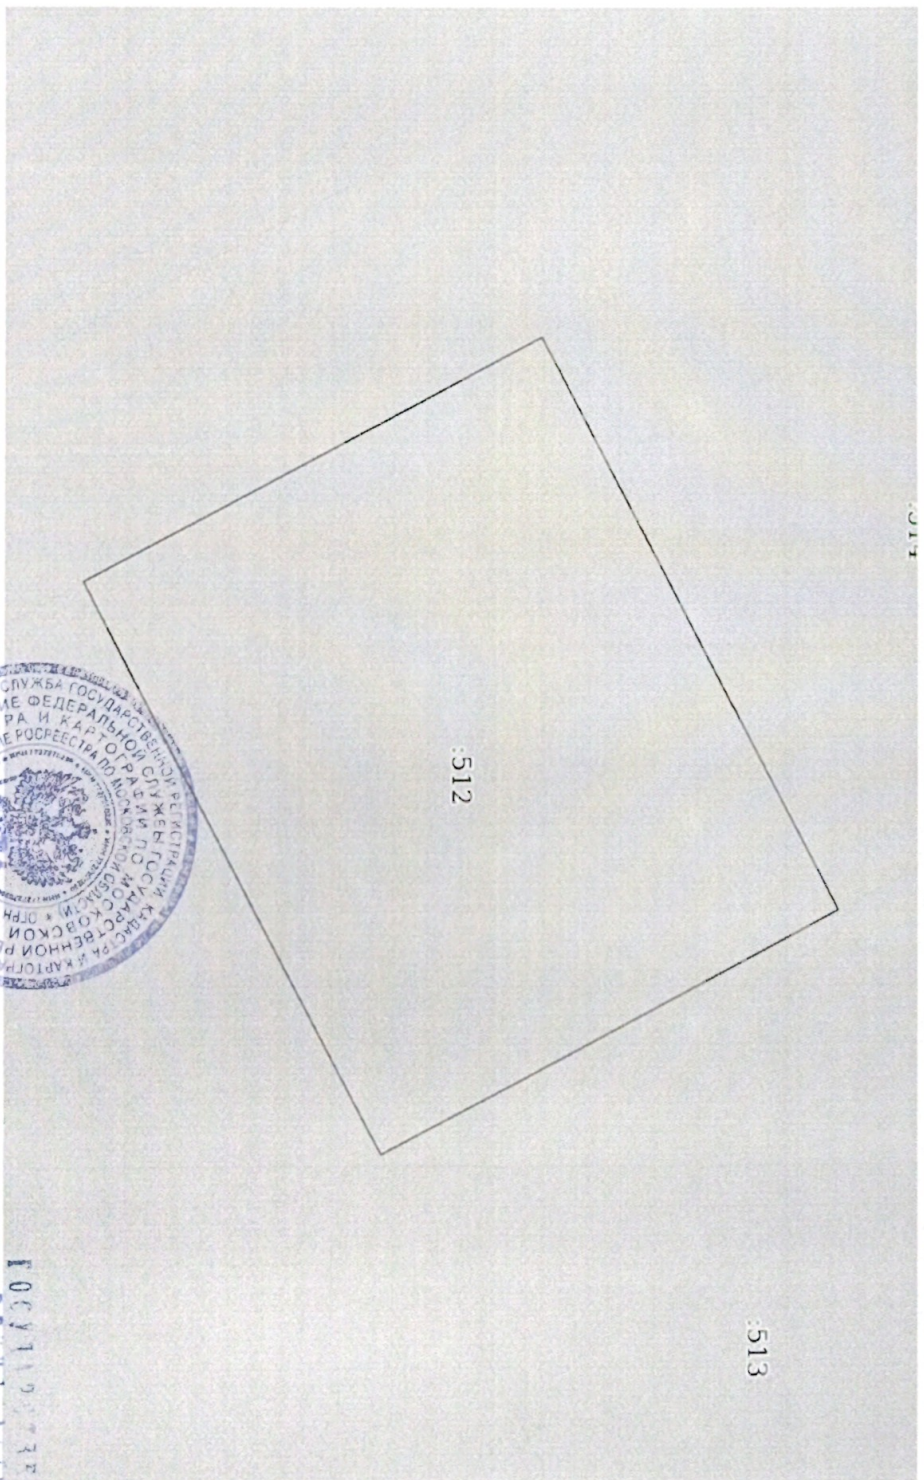

Масштаб 1:500

Условные обозначения:

полное наименование должности

М.П.

инициалы, фамилия

ГОСУДАРСТВЕННЫЙ ЦЕНТР  
ТЕХНИЧЕСКОГО РЕГУЛИРОВАНИЯ  
И КАРТОГРАФИИ  
РОССИЙСКОЙ ФЕДЕРАЦИИ  
ГОНИАРОВА Д.С.